




Vyřizuje: J. Dvořák
Datum: 29. října 2018
Telefon: 488 880 930
E-mail: jdvorak@rychnovjbc.cz

Věc: Vyvěšení úmyslu


V souladu se zákonem o majetku obcí v y v ě š u j e m e úmysl uzavřít smlouvu o právu k provedení stavby **rekonstrukce silnice III/28712 ul. Nádražní na níže uvedených pozemcích** v katastrálním území a obci Rychnov u Jablonce nad Nisou dle přiložené situace. Další informace v této věci podá Městský úřad Rychnov u Jablonce nad Nisou – odbor výstavby.

Jan Dvořák
odbor výstavby MěÚ
Rychnov u Jablonce nad Nisou

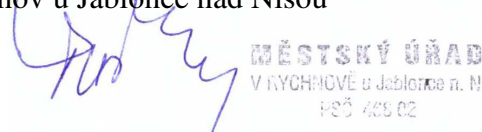

Na úřední desce Městského úřadu Rychnov u Jablonce nad Nisou **vyvěšeno** dne: 30.10.2018

Z úřední desky Městského úřadu Rychnov u Jablonce nad Nisou **sejmuto** dne: 15.11.2018

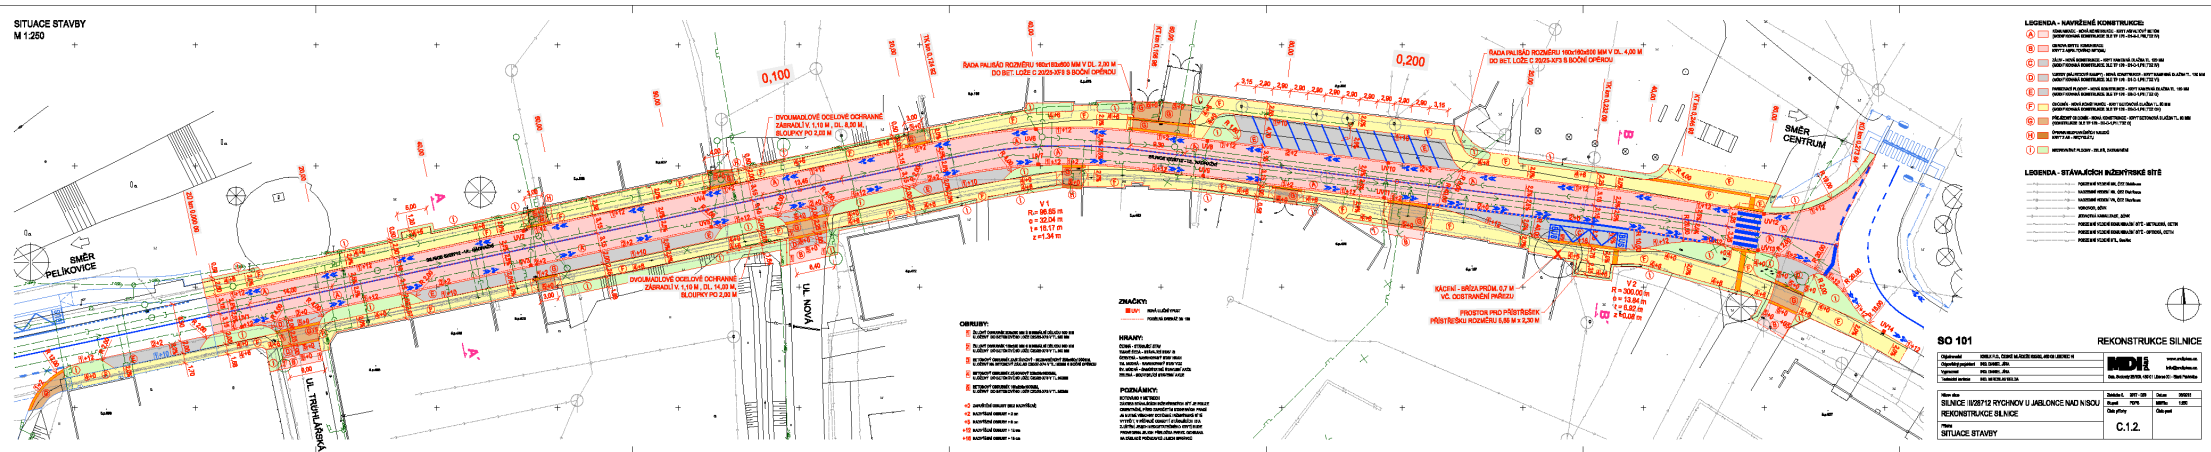

ZÁBOROVÝ ELABORÁT

Silnice III/28712 Rychnov u Jablonce nad Nisou , rekonstrukce silnice
Katastrální území: Rychnov u Jablonce nad Nisou

č. dle graf. přílohy	katastrální území	č. parc. dle KN	celk. vým. dle KN	LV dle KN	pozemek druh využití	kód BPEJ	výměr a BPEJ	vlastník právo hospodařit	záběr v m ²			Stavební objekt	poznámka	
									podíl	trvalý	dočasný			
1	Rychnov u Jablonce nad Nisou	26/6	599	10001	ostatní plocha			Město Rychnov u Jablonce nad Nisou, Husova 490, 46802 Rychnov u Jablonce nad Nisou	1	0,00	39,00	SO 101		
2	Rychnov u Jablonce nad Nisou	26/7	518	10001	ostatní plocha				1	0,00	28,00	SO 101		
3	Rychnov u Jablonce nad Nisou	27/1	2203	10001	ostatní plocha				1	0,00	81,00	SO 101	VB	
4	Rychnov u Jablonce nad Nisou	27/5	1185	10001	ostatní plocha				1	0,00	27,00	SO 101		
5	Rychnov u Jablonce nad Nisou	28	277	10001	zastavěná plocha a nádvoří				1	0,00	58,00	SO 101		
6	Rychnov u Jablonce nad Nisou	29	155	10001	ostatní plocha				1	0,00	81,00	SO 101		
7	Rychnov u Jablonce nad Nisou	35	2055	10001	ostatní plocha				1	0,00	53,00	SO 101	VB	
11	Rychnov u Jablonce nad Nisou	40	561	10001	zastavěná plocha a nádvoří				1	0,00	50,00	SO 101		
12	Rychnov u Jablonce nad Nisou	43/1	1752	10001	ostatní plocha				1	0,00	5,00	SO 101		
13	Rychnov u Jablonce nad Nisou	43/2	348	10001	ostatní plocha				1	0,00	14,00	SO 101		
14	Rychnov u Jablonce nad Nisou	138	449	10001	vodní plocha				1	0,00	3,00	SO 101		
15	Rychnov u Jablonce nad Nisou	141	859	10001	zahradka	77101	859		1	0,00	19,00	SO 101		
16	Rychnov u Jablonce nad Nisou	142	636	10001	zahradka	77101	636		1	0,00	16,00	SO 101		
19	Rychnov u Jablonce nad Nisou	149	131	10001	trvalý travní porost	77101	131		1	0,00	1,00	SO 101		
20	Rychnov u Jablonce nad Nisou	150	157	10001	zastavěná plocha a nádvoří				1	0,00	1,00	SO 101		
21	Rychnov u Jablonce nad Nisou	155	1672	10001	ostatní plocha				1	0,00	17,00	SO 101		
22	Rychnov u Jablonce nad Nisou	156	169	10001	ostatní plocha				1	0,00	1,00	SO 101	nemovitá kulturní památka	
23	Rychnov u Jablonce nad Nisou	164	407	10001	zastavěná plocha a nádvoří				1	0,00	1,00	SO 101		
24	Rychnov u Jablonce nad Nisou	165	811	10001	ostatní plocha				1	0,00	40,00	SO 101		
25	Rychnov u Jablonce nad Nisou	172/1	2976	10001	trvalý travní porost	77101	2976		1	0,00	25,00	SO 101		
26	Rychnov u Jablonce nad Nisou	173	1276	10001	ostatní plocha				1	0,00	6,00	SO 101		
28	Rychnov u Jablonce nad Nisou	525/2	105	10001	ostatní plocha				1	0,00	93,00	SO 101		
SOUČET										0,00	659,00			