


Úprava a doplnění svislého dopravního značení na silnici III/2879 v místě křižovatky s místní komunikací U Červeného domu km 0,765, v katastrálním území Rychnova u Jablonce nad Nisou

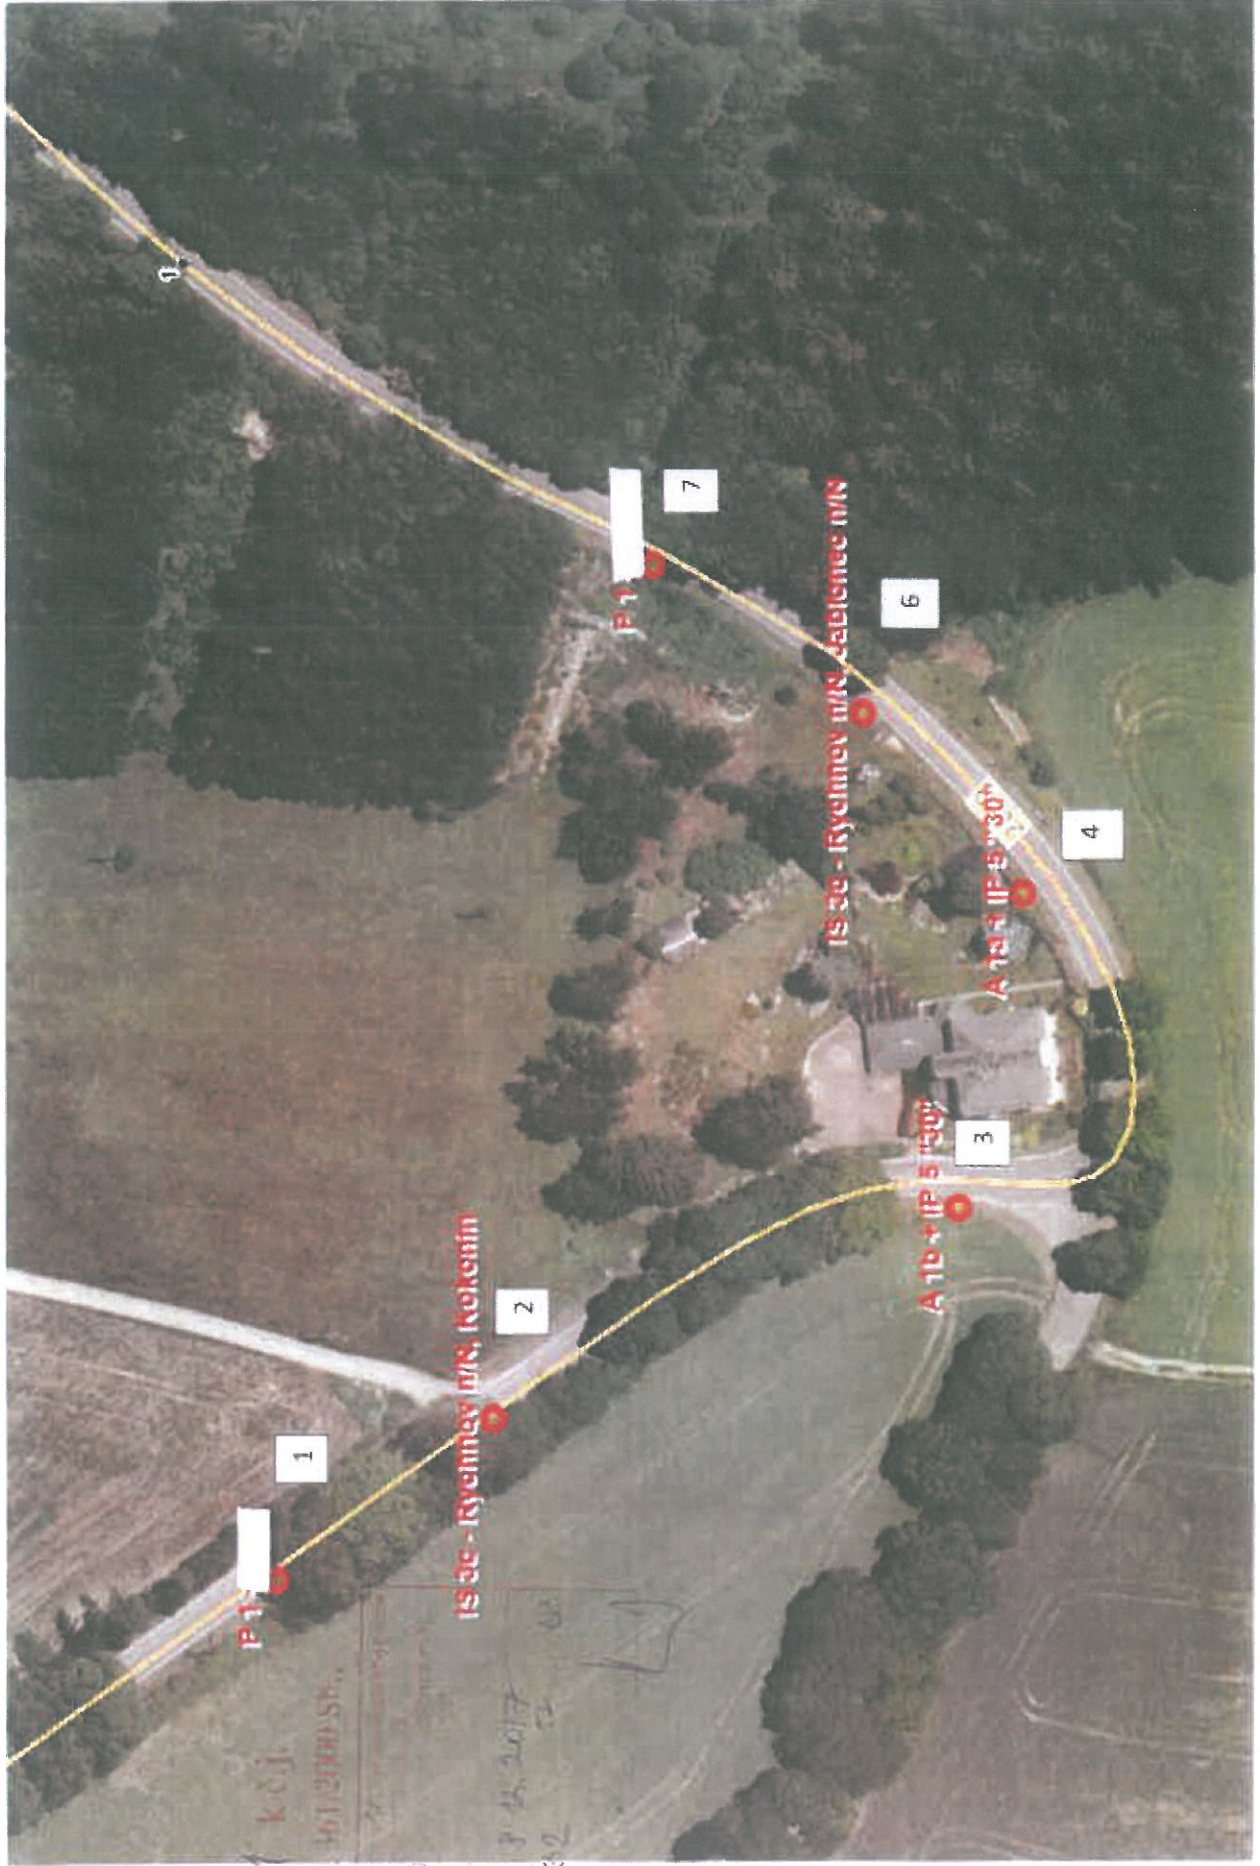

ploha č. k.č.j.
 77/ž.č.
 1903/2
 1903/2

+ požadujeme pravidelnou obnovu VZ v křižovatce (VZb - střecha + napojení kříž., V1A střecha mimo kříž. DFR V4)