


# Oprava komunikace Pulečný – Klíčnov, sil. III/28711, úplná uzavírka, návrh DIO Oprava komunikace Pulečný – Dalešice, sil. III/28720, úplná uzavírka, návrh DIO

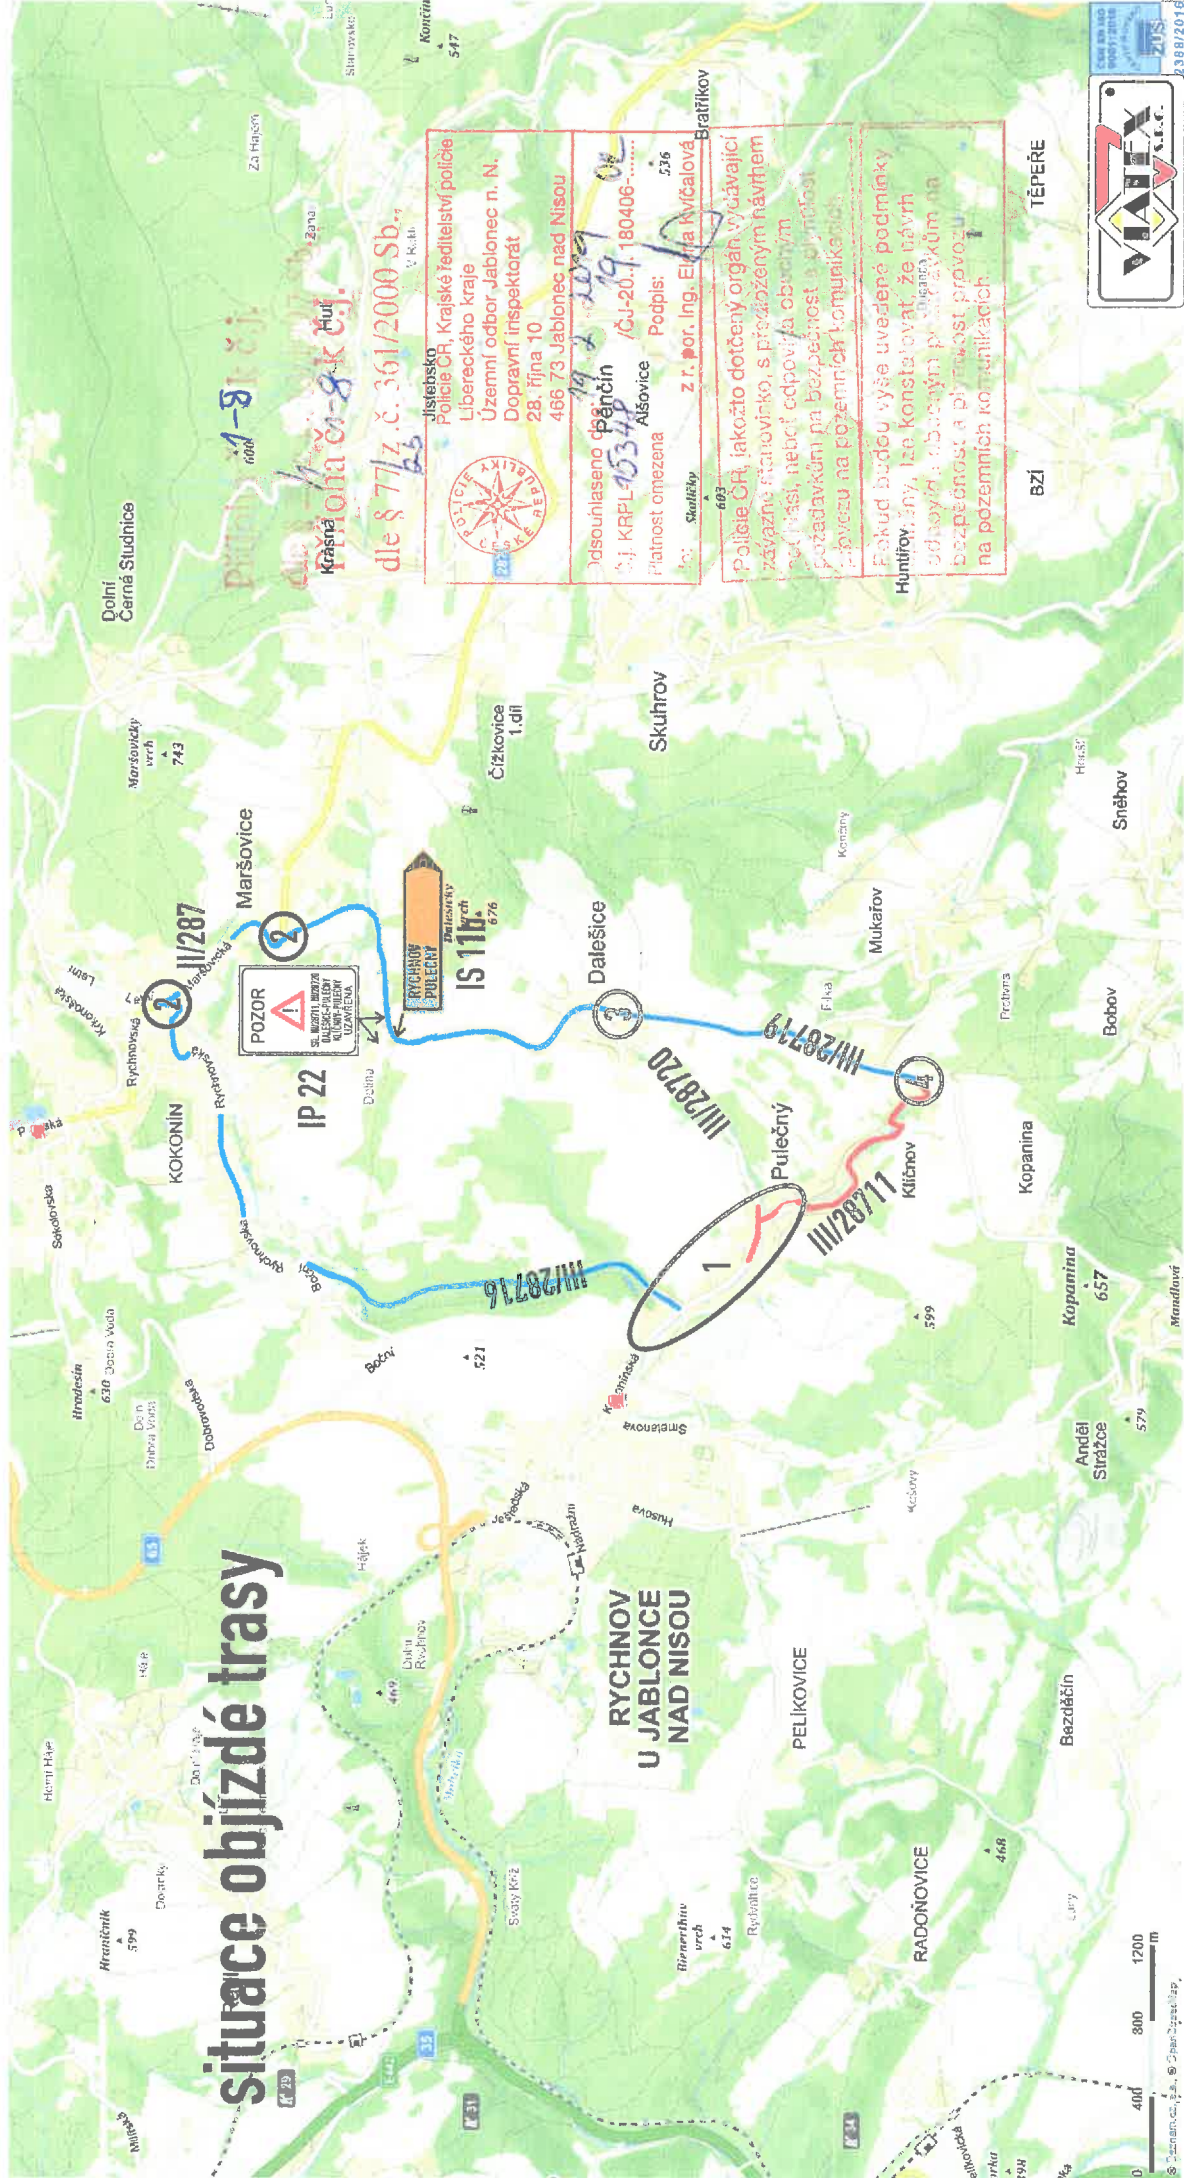

## situace objíždě trasy

dle § 77/z.č. 361/2000 Sb.,  
 Policie ČR, Krajské ředitelství policie  
 Libereckého kraje  
 Územní odbor Jablonec n. N.  
 Dopravní inspektorát  
 28. října 10  
 466 73 Jablonec nad Nisou


 S.J. KRPL 10334  
 Platnost omezena  
 536  
 Podpis: [Signature]  
 Z. r. por. Ing. Elka Kvyčalová  
 Bratříkovi

Pokud budou vyše uvedené podmínky  
 splněny, lze konstelovat, že návrh  
 úprav komunikace III/28711 a III/28720 na  
 bezpečnost a plynulost provozu  
 na pozemních komunikacích  



Oprava komunikace Pulečný – Klíčnov, sil. III/28711, úplná uzavírka, návrh D10  
Oprava komunikace Pulečný – Dalešice, sil. III/28720, úplná uzavírka, návrh D10

## detail 1, Pulečný

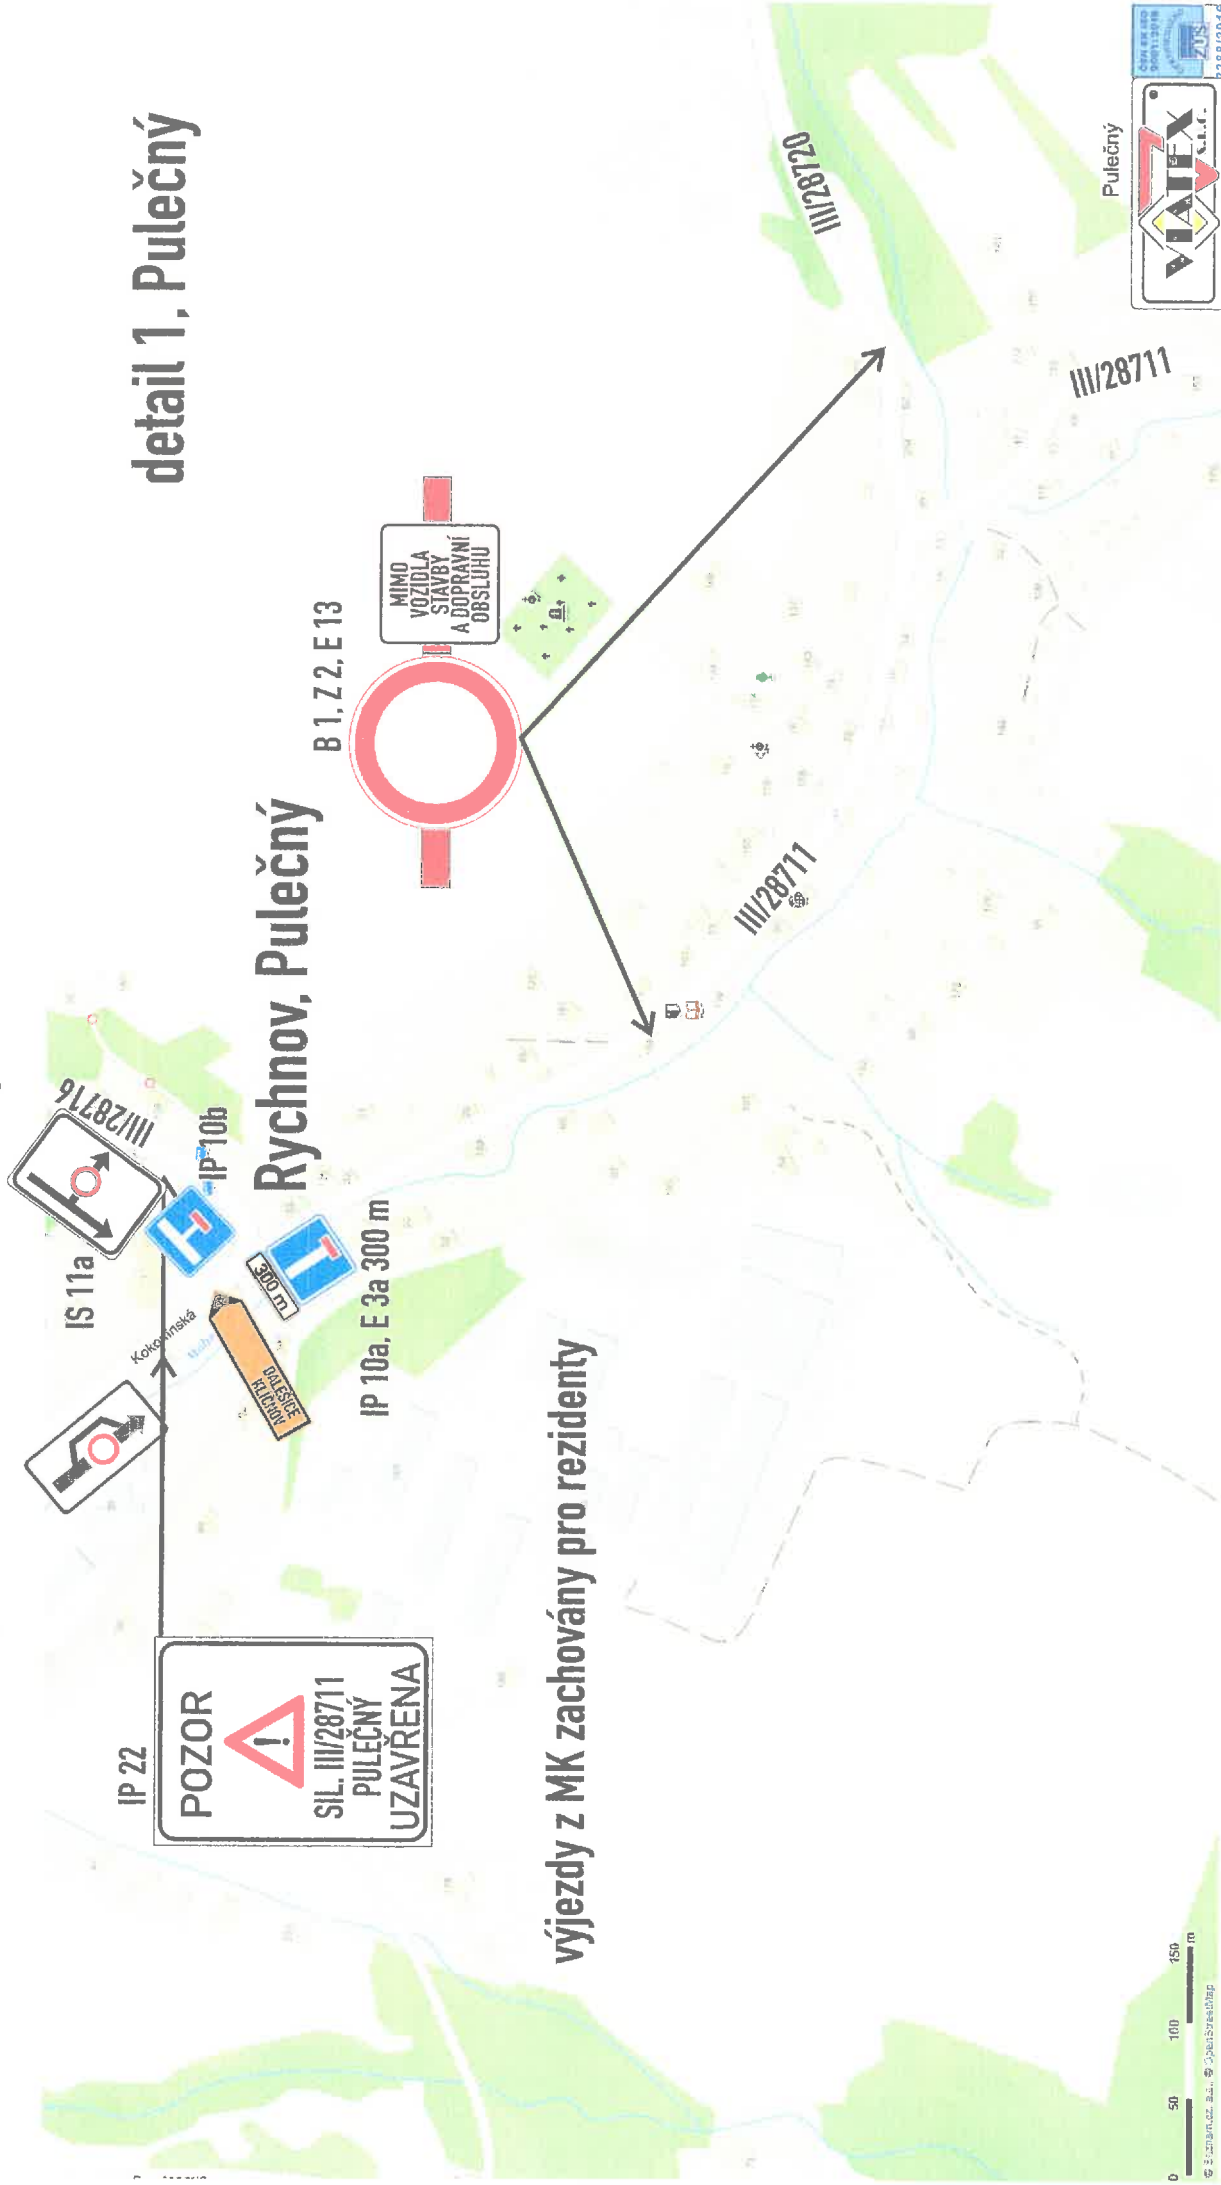


výjezdy z MK zachovány pro rezidenty

Pulečný





Oprava komunikace Pulečný – Klíčnov, sil. III/28711, úplná uzavírka, návrh DIO  
Oprava komunikace Pulečný – Dalešice, sil. III/28720, úplná uzavírka, návrh DIO

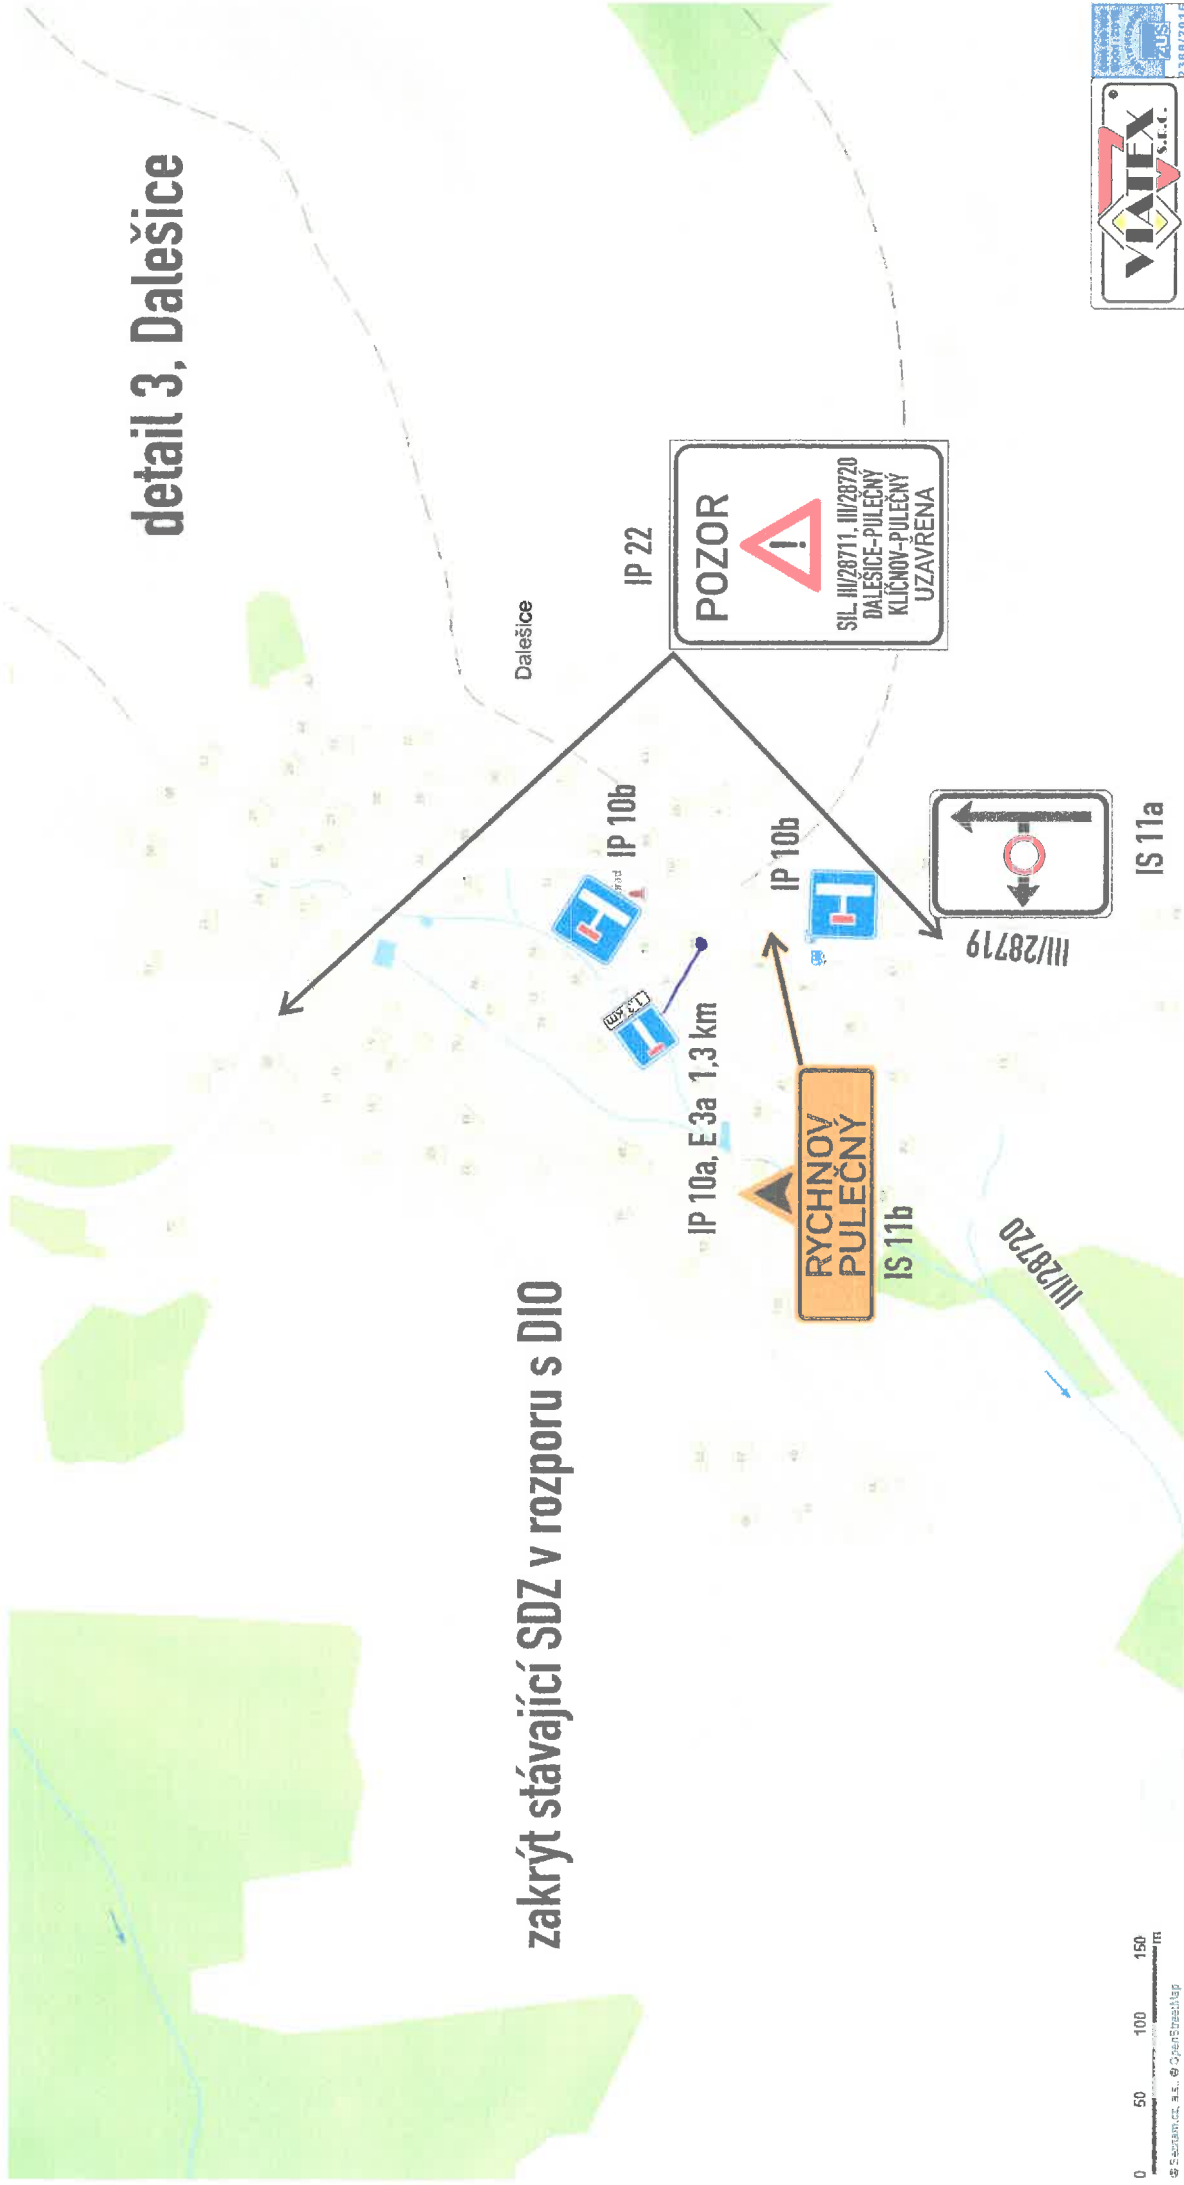

# Oprava komunikace Pulečný - Klíčnov, sil. III/28711, úplná uzavírka, návrh DIO Oprava komunikace Pulečný - Dalešice, sil. III/28720, úplná uzavírka, návrh DIO

